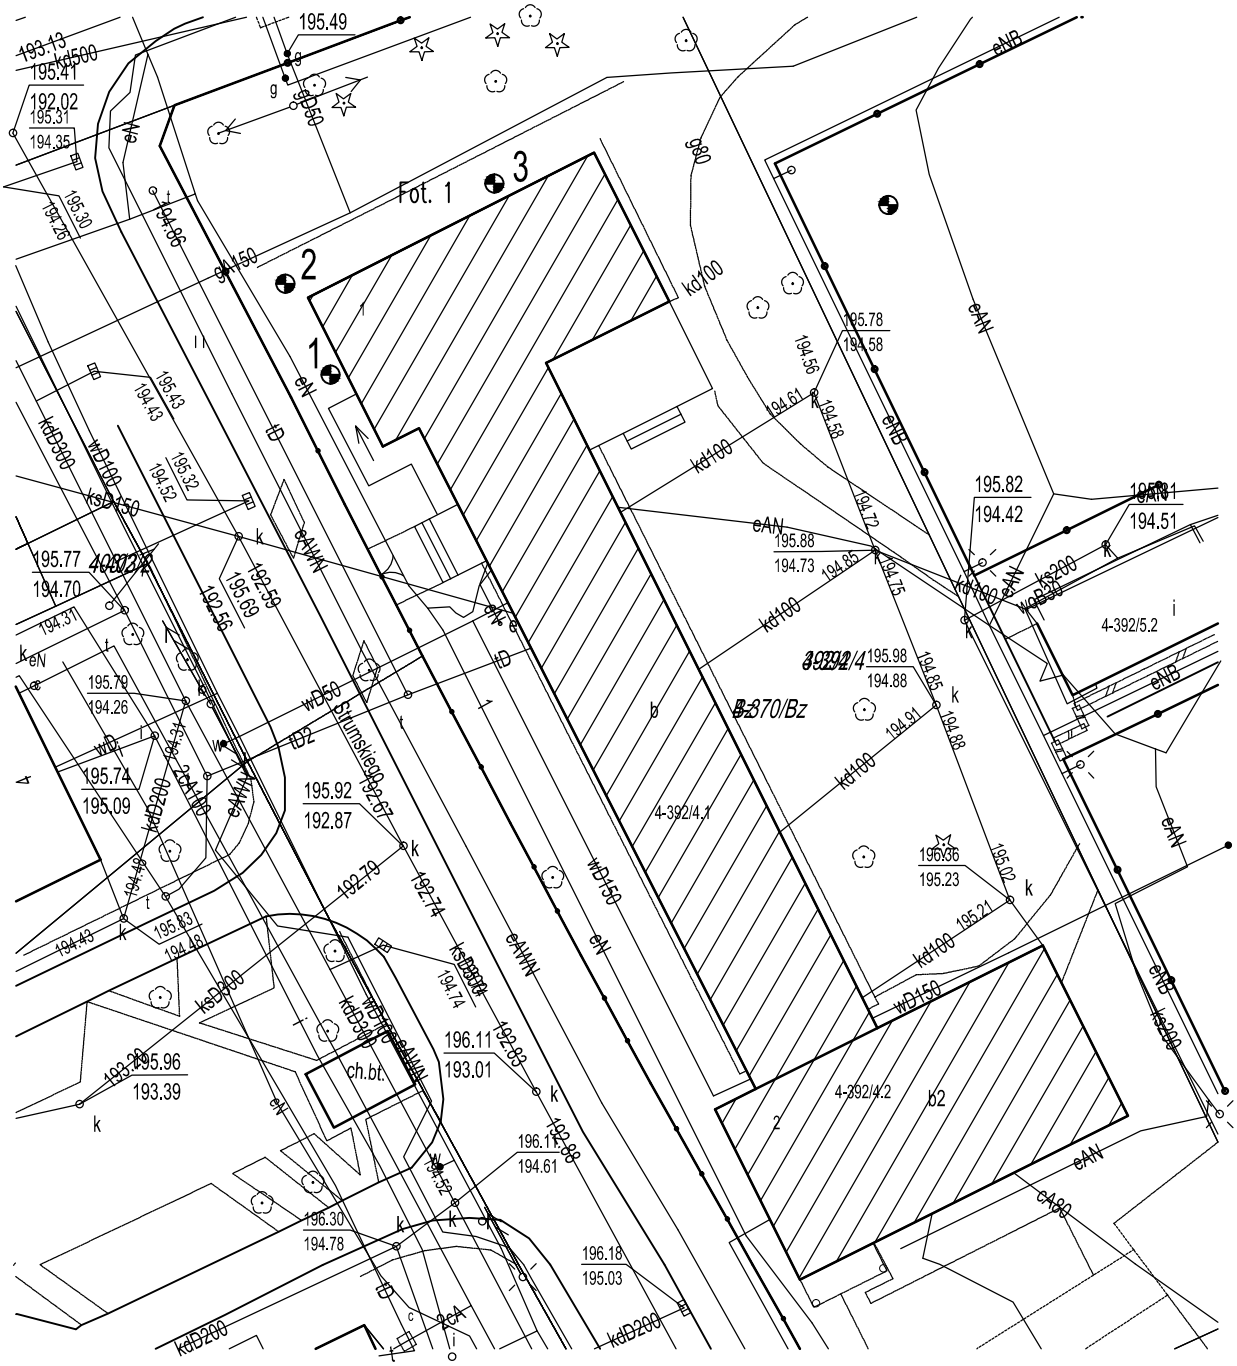

1, 2, 3 – wykonane otwory geotechniczne

Opracował:	mgr inż. Andrzej Bauer UAN-I-7342/296/94	
Temat:	EKSPERTYZA DOTYCZĄCA STANU TECHN. FUNDAMENTÓW BUDYNKU SALI GIMNASTYCZNEJ	
Tytuł rysunku:	LOKALIZACJA OTWORÓW GEOTECHNICZNYCH	
Adres obiektu:	ul. Strumskiego 1, 39–200 Dębica, dz. nr ewid. 392 – obręb 4	Skala: 1:500
Zleceniodawca:	Starostwo Powiatowe w Dębicy, ul. Parkowa 28, 39–200 Dębica	Data: VIII.2023.
Biuro projektowe	"PROINWEST" PROJEKTOWANIE I REALIZACJA INWESTYCJI S.C. A. BAUER, W. CEBULA 39–200 Dębica, ul. Raczyńskich 3	Nr rys. 1